
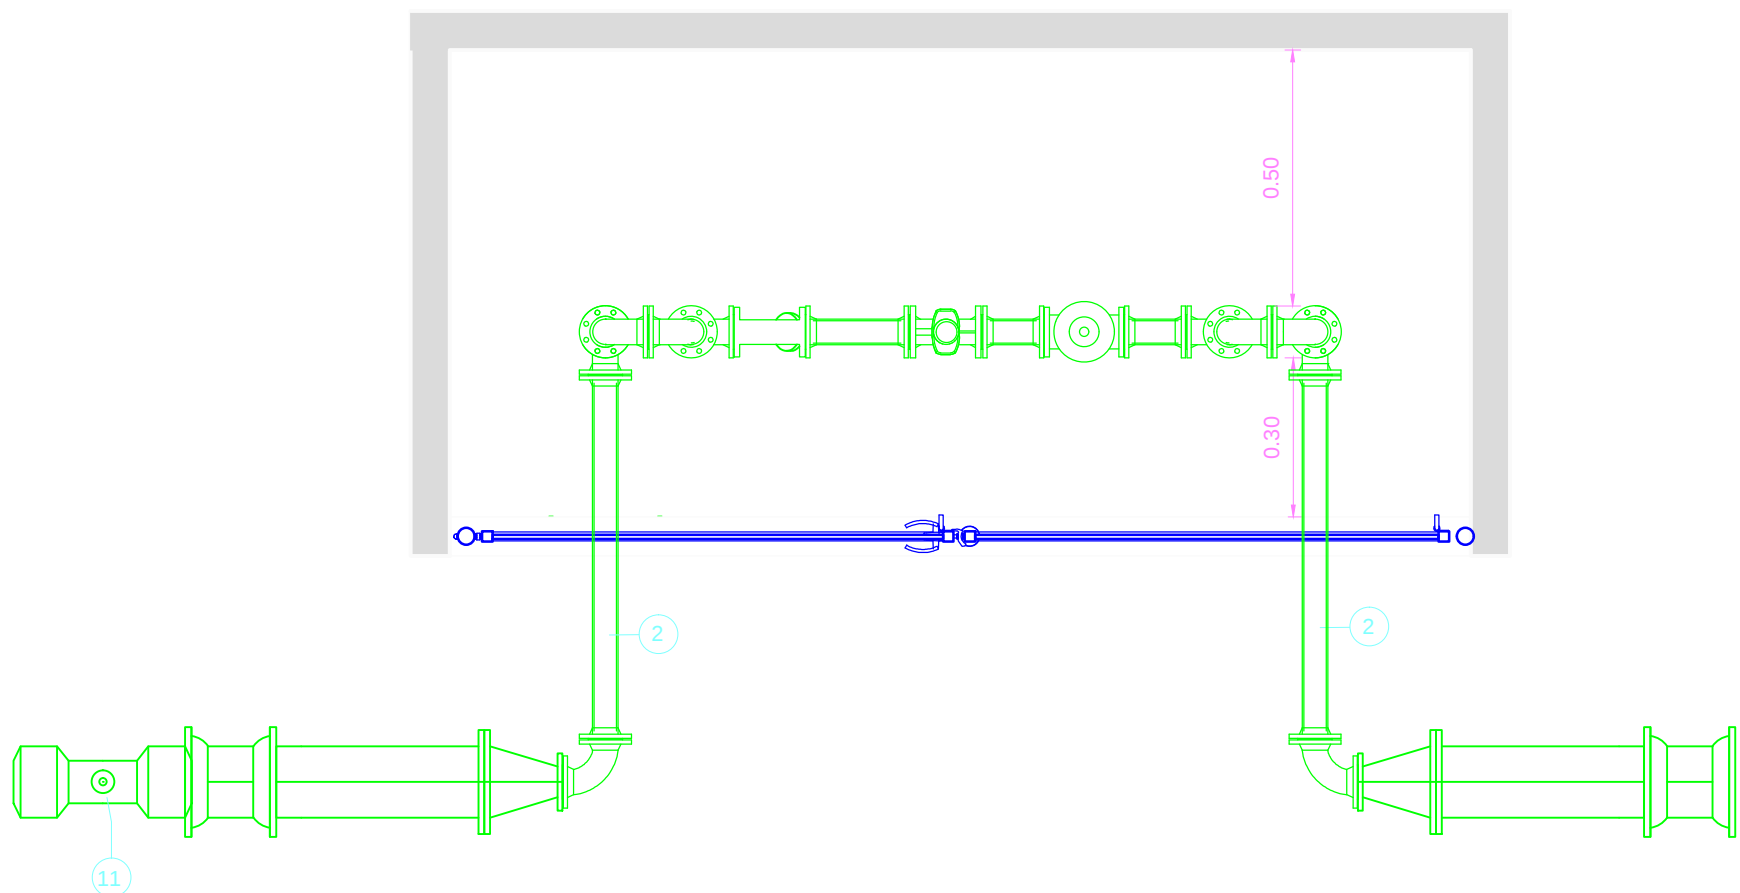
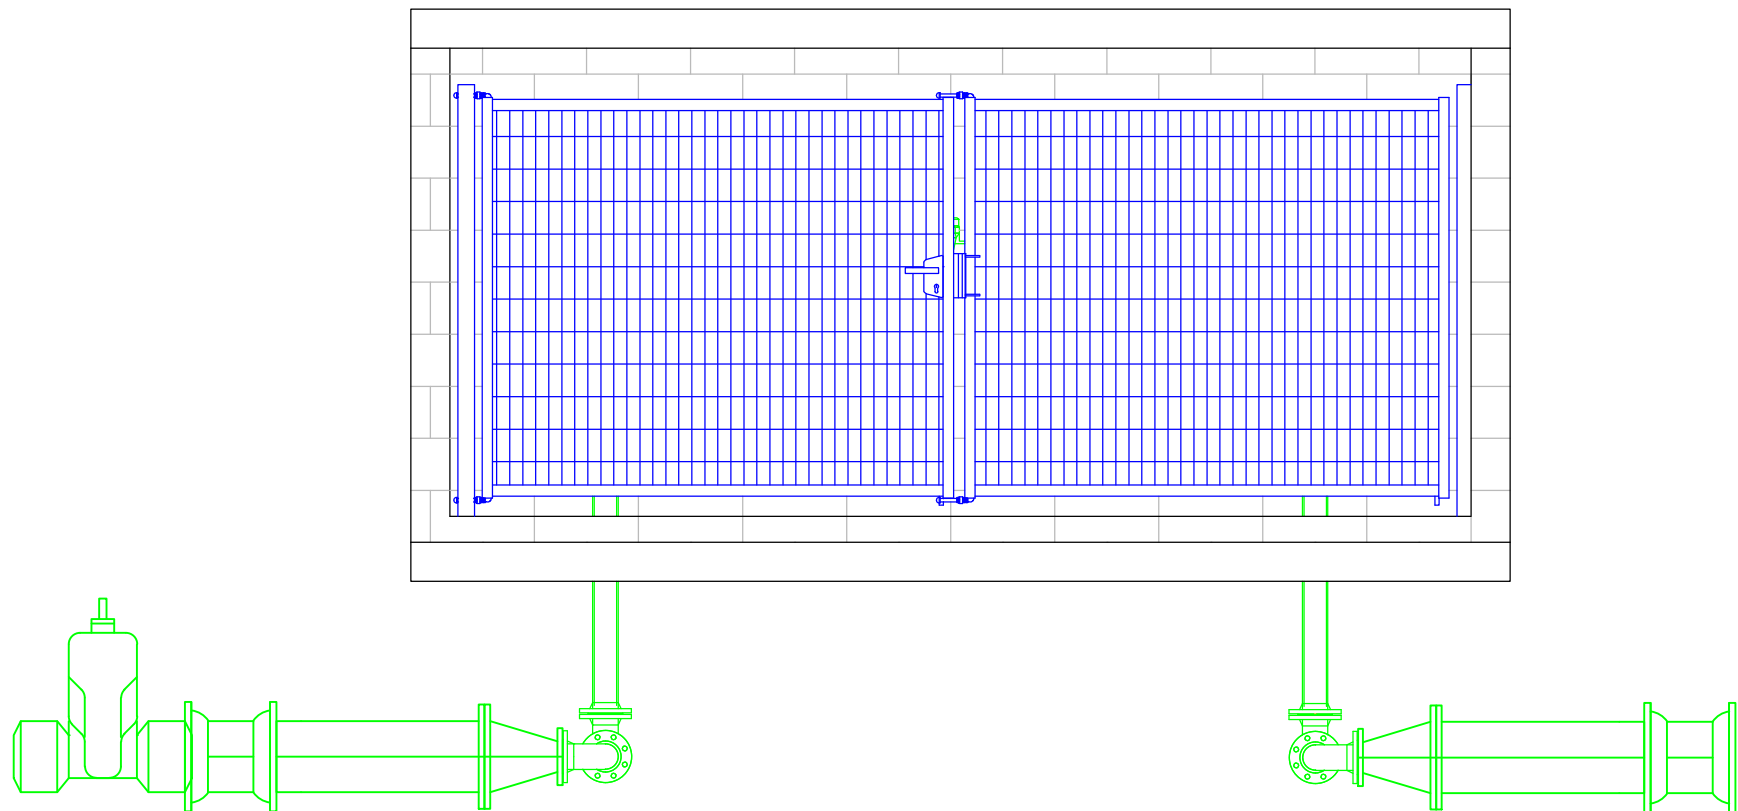


T:\PERDAS - MONTAGEM DE CAVALETE CADASTRO\CAVALETE FLANGEADO TIPO 2.dwg

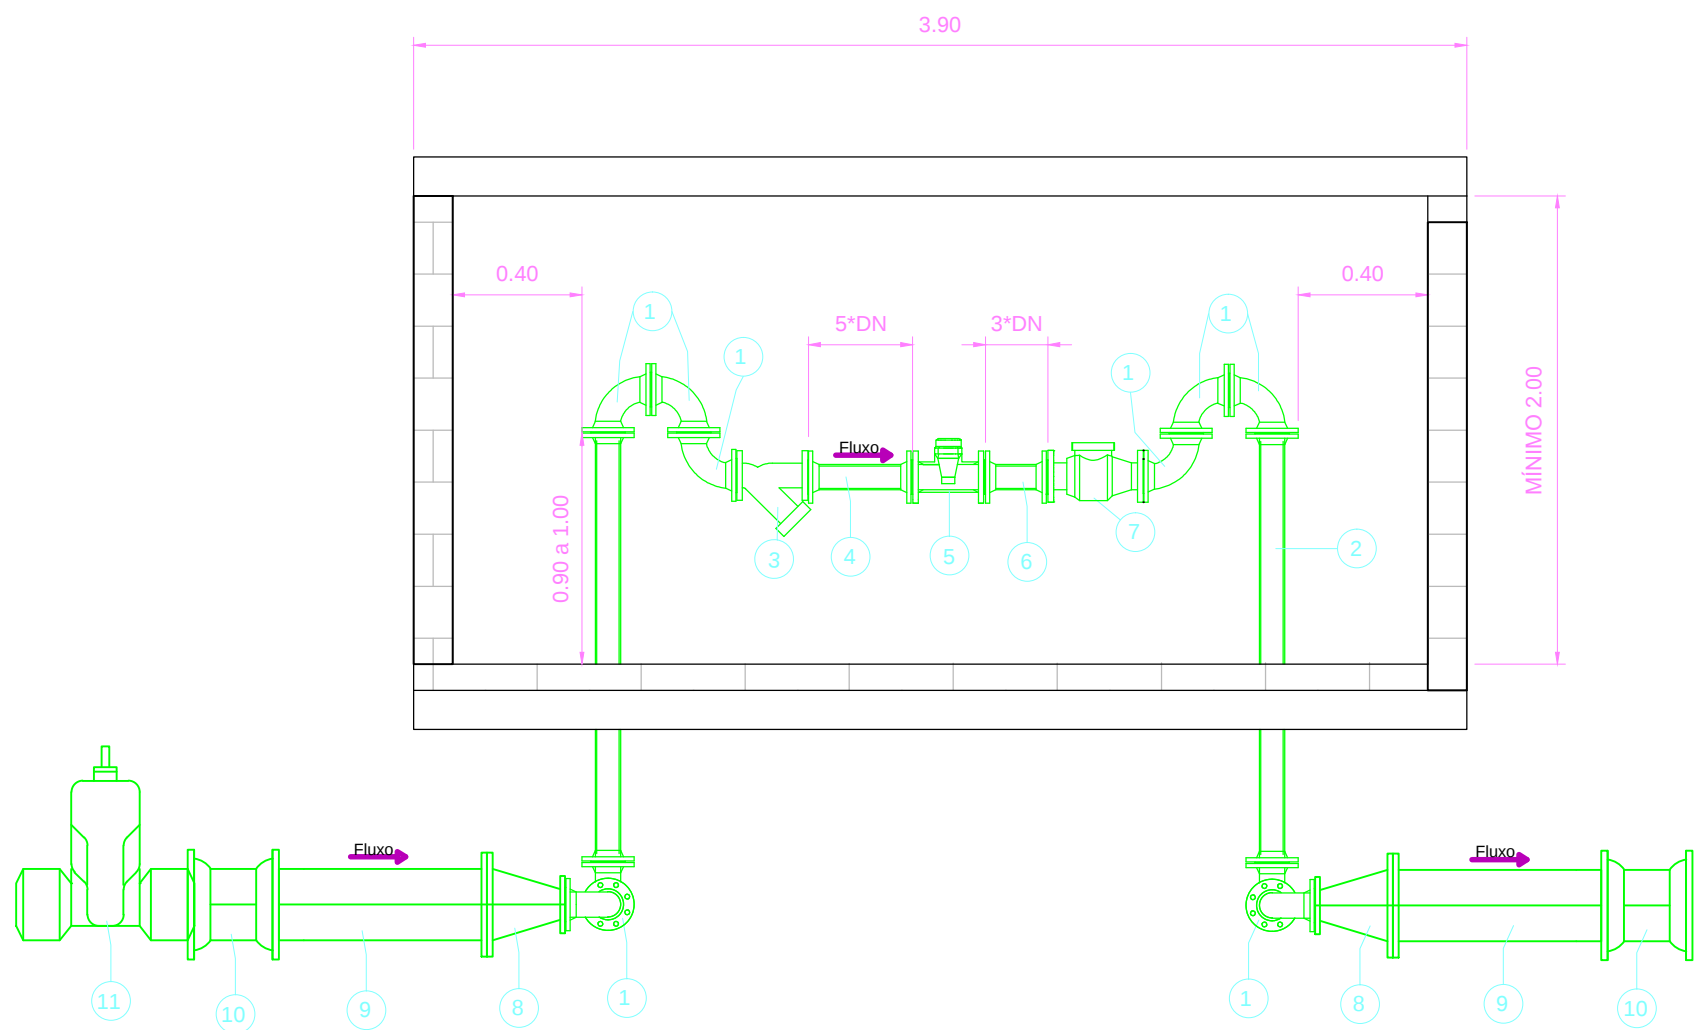

LISTA DE PEÇAS E ACESSÓRIOS UTILIZADOS		
ÍTEM	DESCRIÇÃO	QUANT.
1	Curva 90° Ferro Fundido flangeada - DN Variável	10
2	Toco de Ferro Fundido flangeado - DN Variável	4
3	Filtro Y, Ferro Fundido flangeado - DN Variável	1
4	Toco de Ferro Fundido flangeado - 5 DN Variável	1
5	Hidrômetro - DN Variável	1
6	Toco de Ferro Fundido flangeado - 3 DN Variável	1
7	Válvula Retenção - DN Variável	1
8	Redução de Ferro Fundido flangeado - DN Variável	2
9	Extremidade de ferro fundido ponta/flange - DN Variável	2
10	Luva correr de Ferro Fundido junta mecânica - DN Variável	2
11	Valvula de gaveta - DN Variável	1

OBSERVAÇÕES E DETALHES:

O PROJETO PODERÁ SOFRER ALGUMAS ALTERAÇÕES APÓS A EXECUÇÃO DA SONDAGEM PARA CONFIRMAÇÃO DA PROFUNDIDADE, DIÂMETRO E MATERIAL DA REDE E A EXISTÊNCIA DE INTERFERÊNCIAS NÃO PREVISTAS.



SERVIÇO MUNICIPAL DE ÁGUA E ESGOTO
AUTARQUIA MUNICIPAL - PIRACICABA - SP

GERÊNCIA DE CONTROLE DE PERDAS - CADASTRO TÉCNICO

PROJETO:
INFRAESTRUTURA

TÍTULO:
PROJETO BÁSICO MACROMEDIDOR CAVALETE
FLANGEADO TIPO 1

LOCAL:

DATA:
11/03/2025

DESENHO:
SAULO

VISTO:

REVISÃO Nº:
01

ESCALA:
S/ ESCALA

FOLHA:
ÚNICA